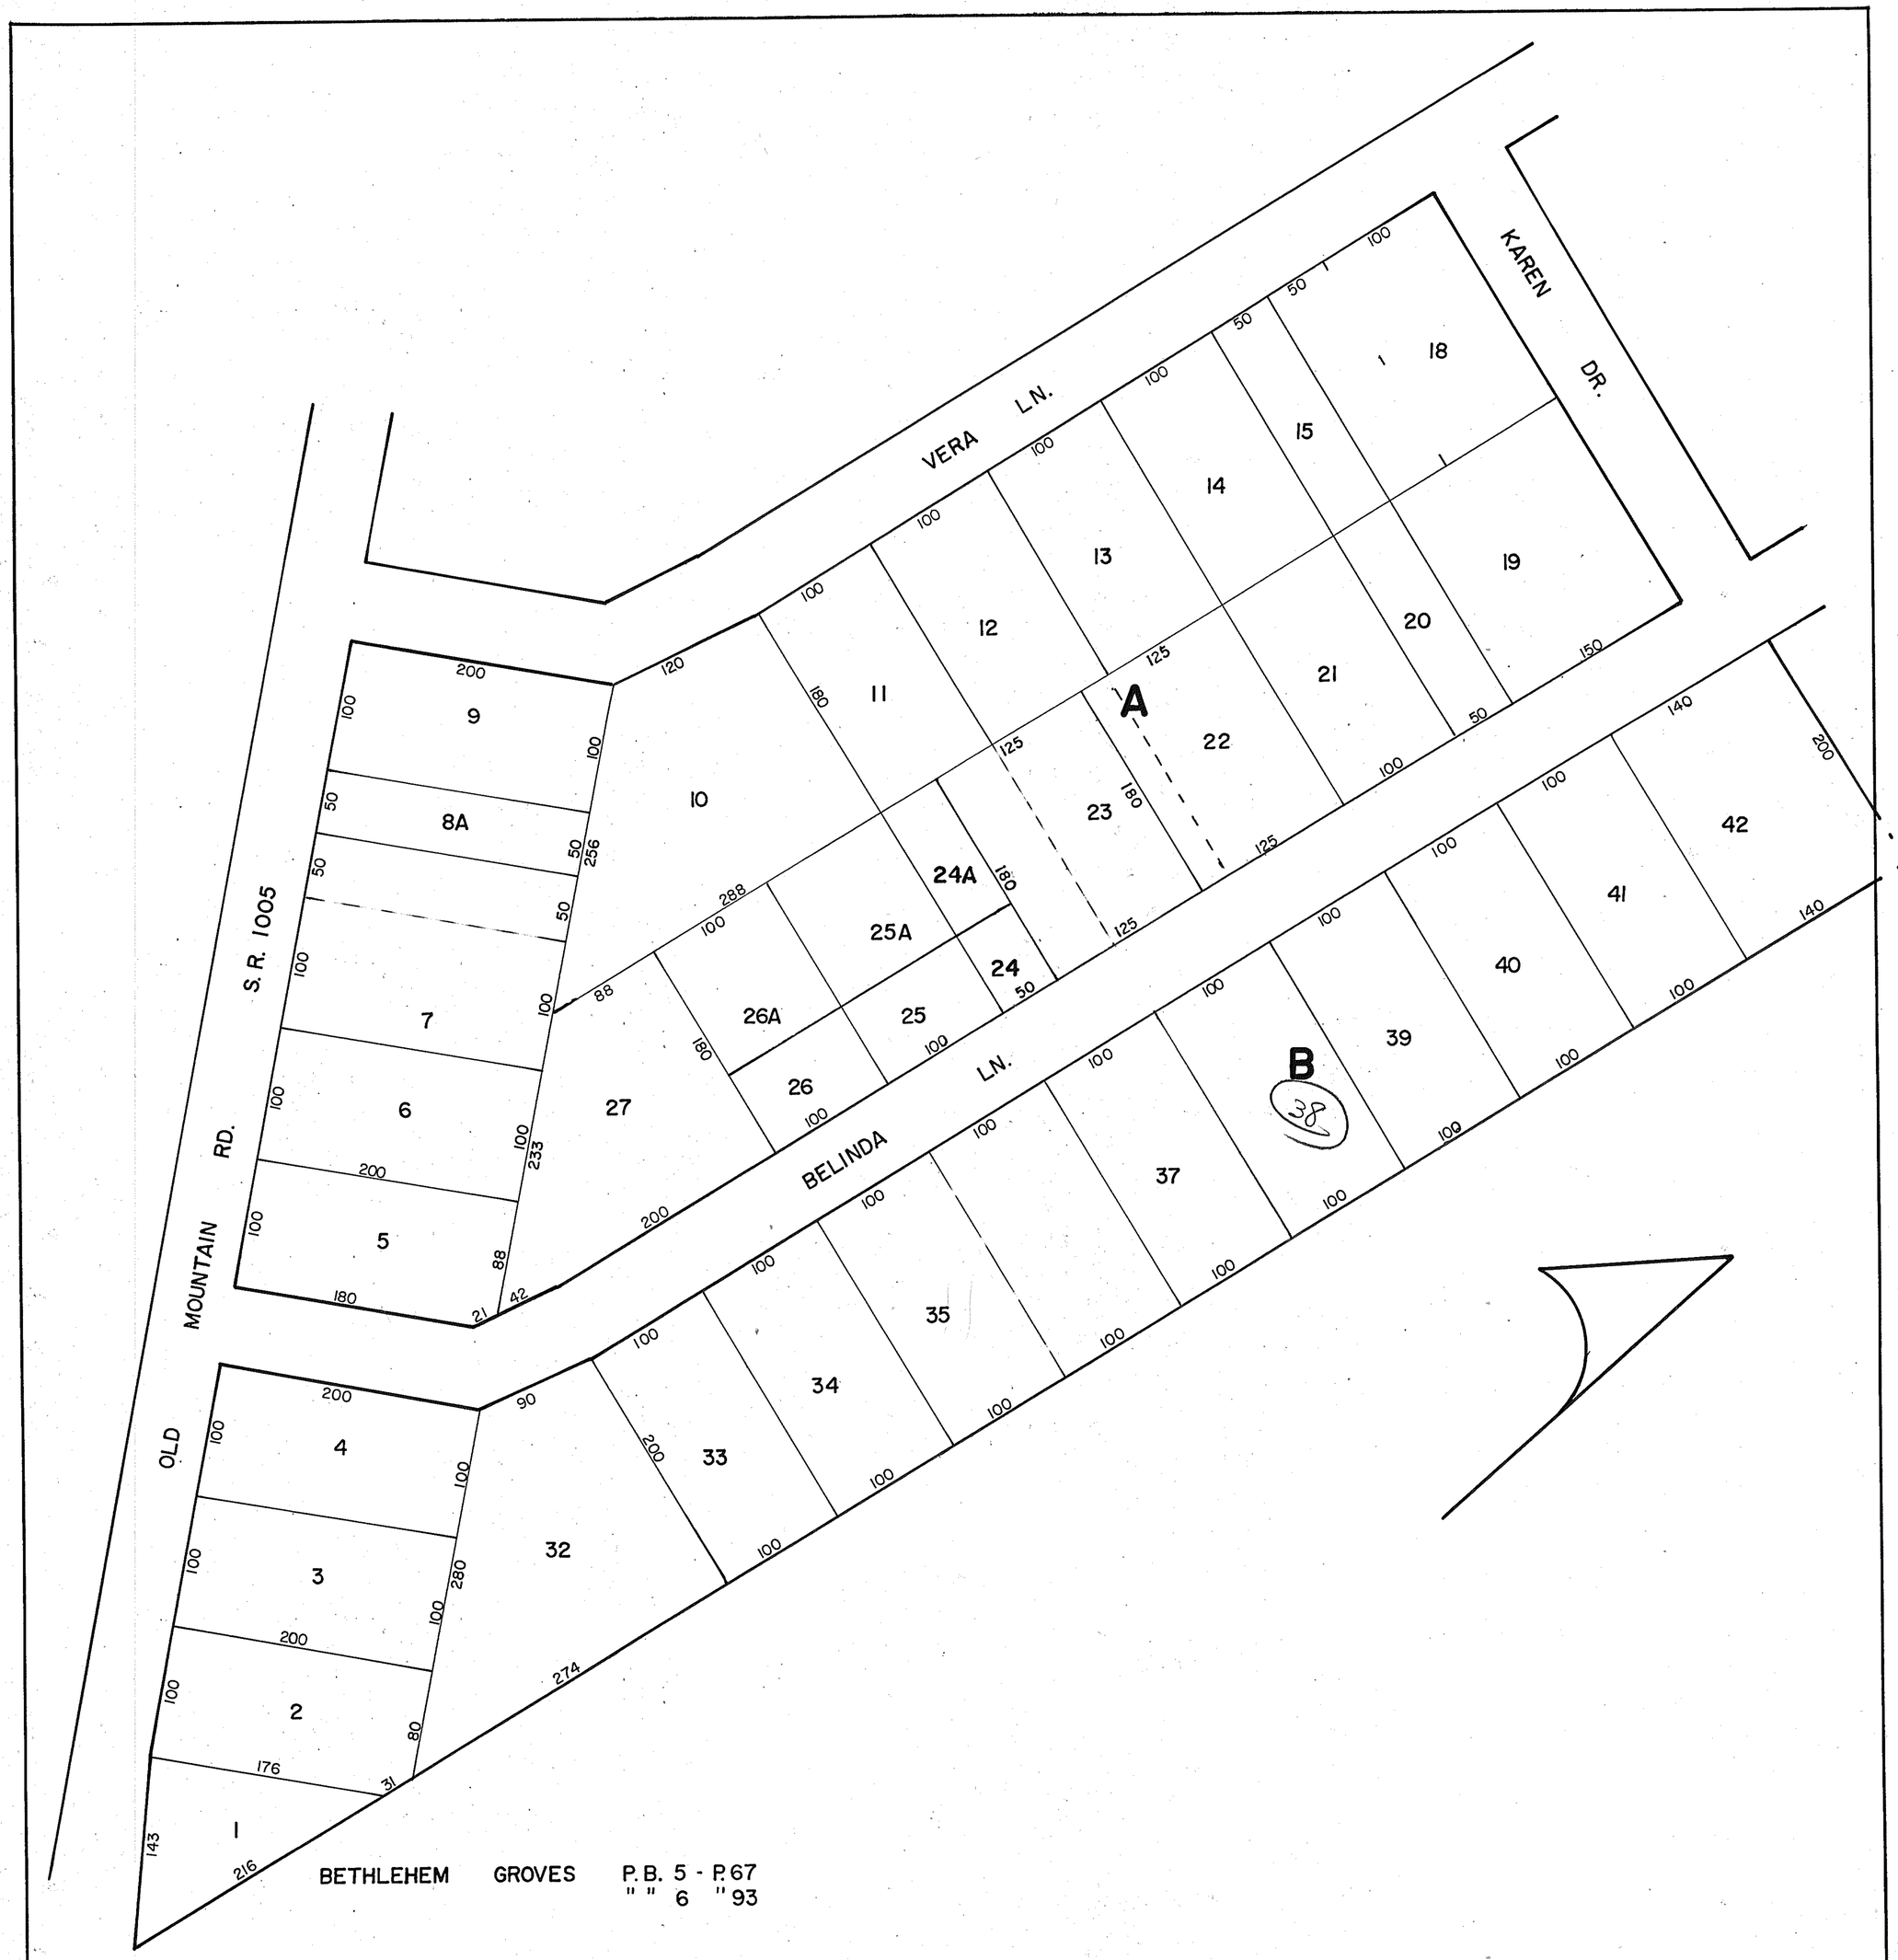

SCALE 1" = 100'	SHILOH	MAP NO. 8K-2