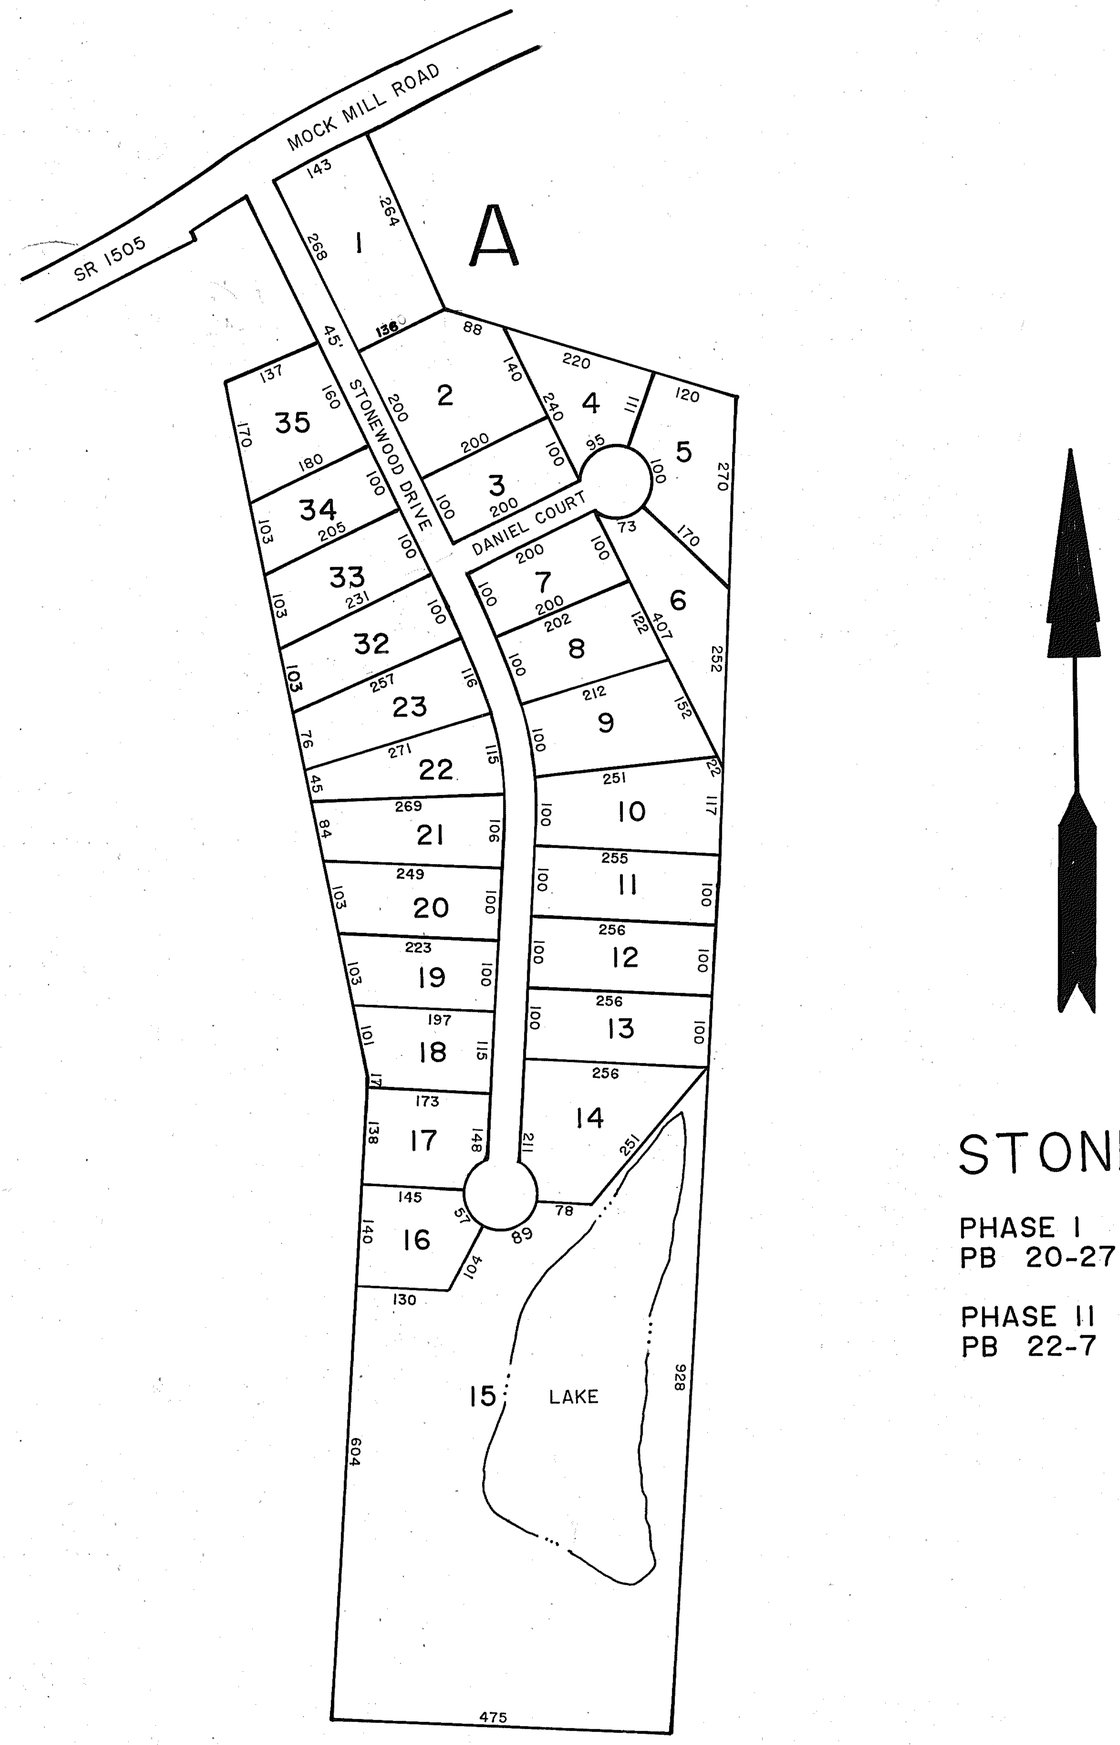

STONEWOOD

PHASE I
PB 20-27 88-12-22

PHASE II
PB 22-7 90-08-08

SCALE 1" = 200'	SHILOH	MAP 8M-7