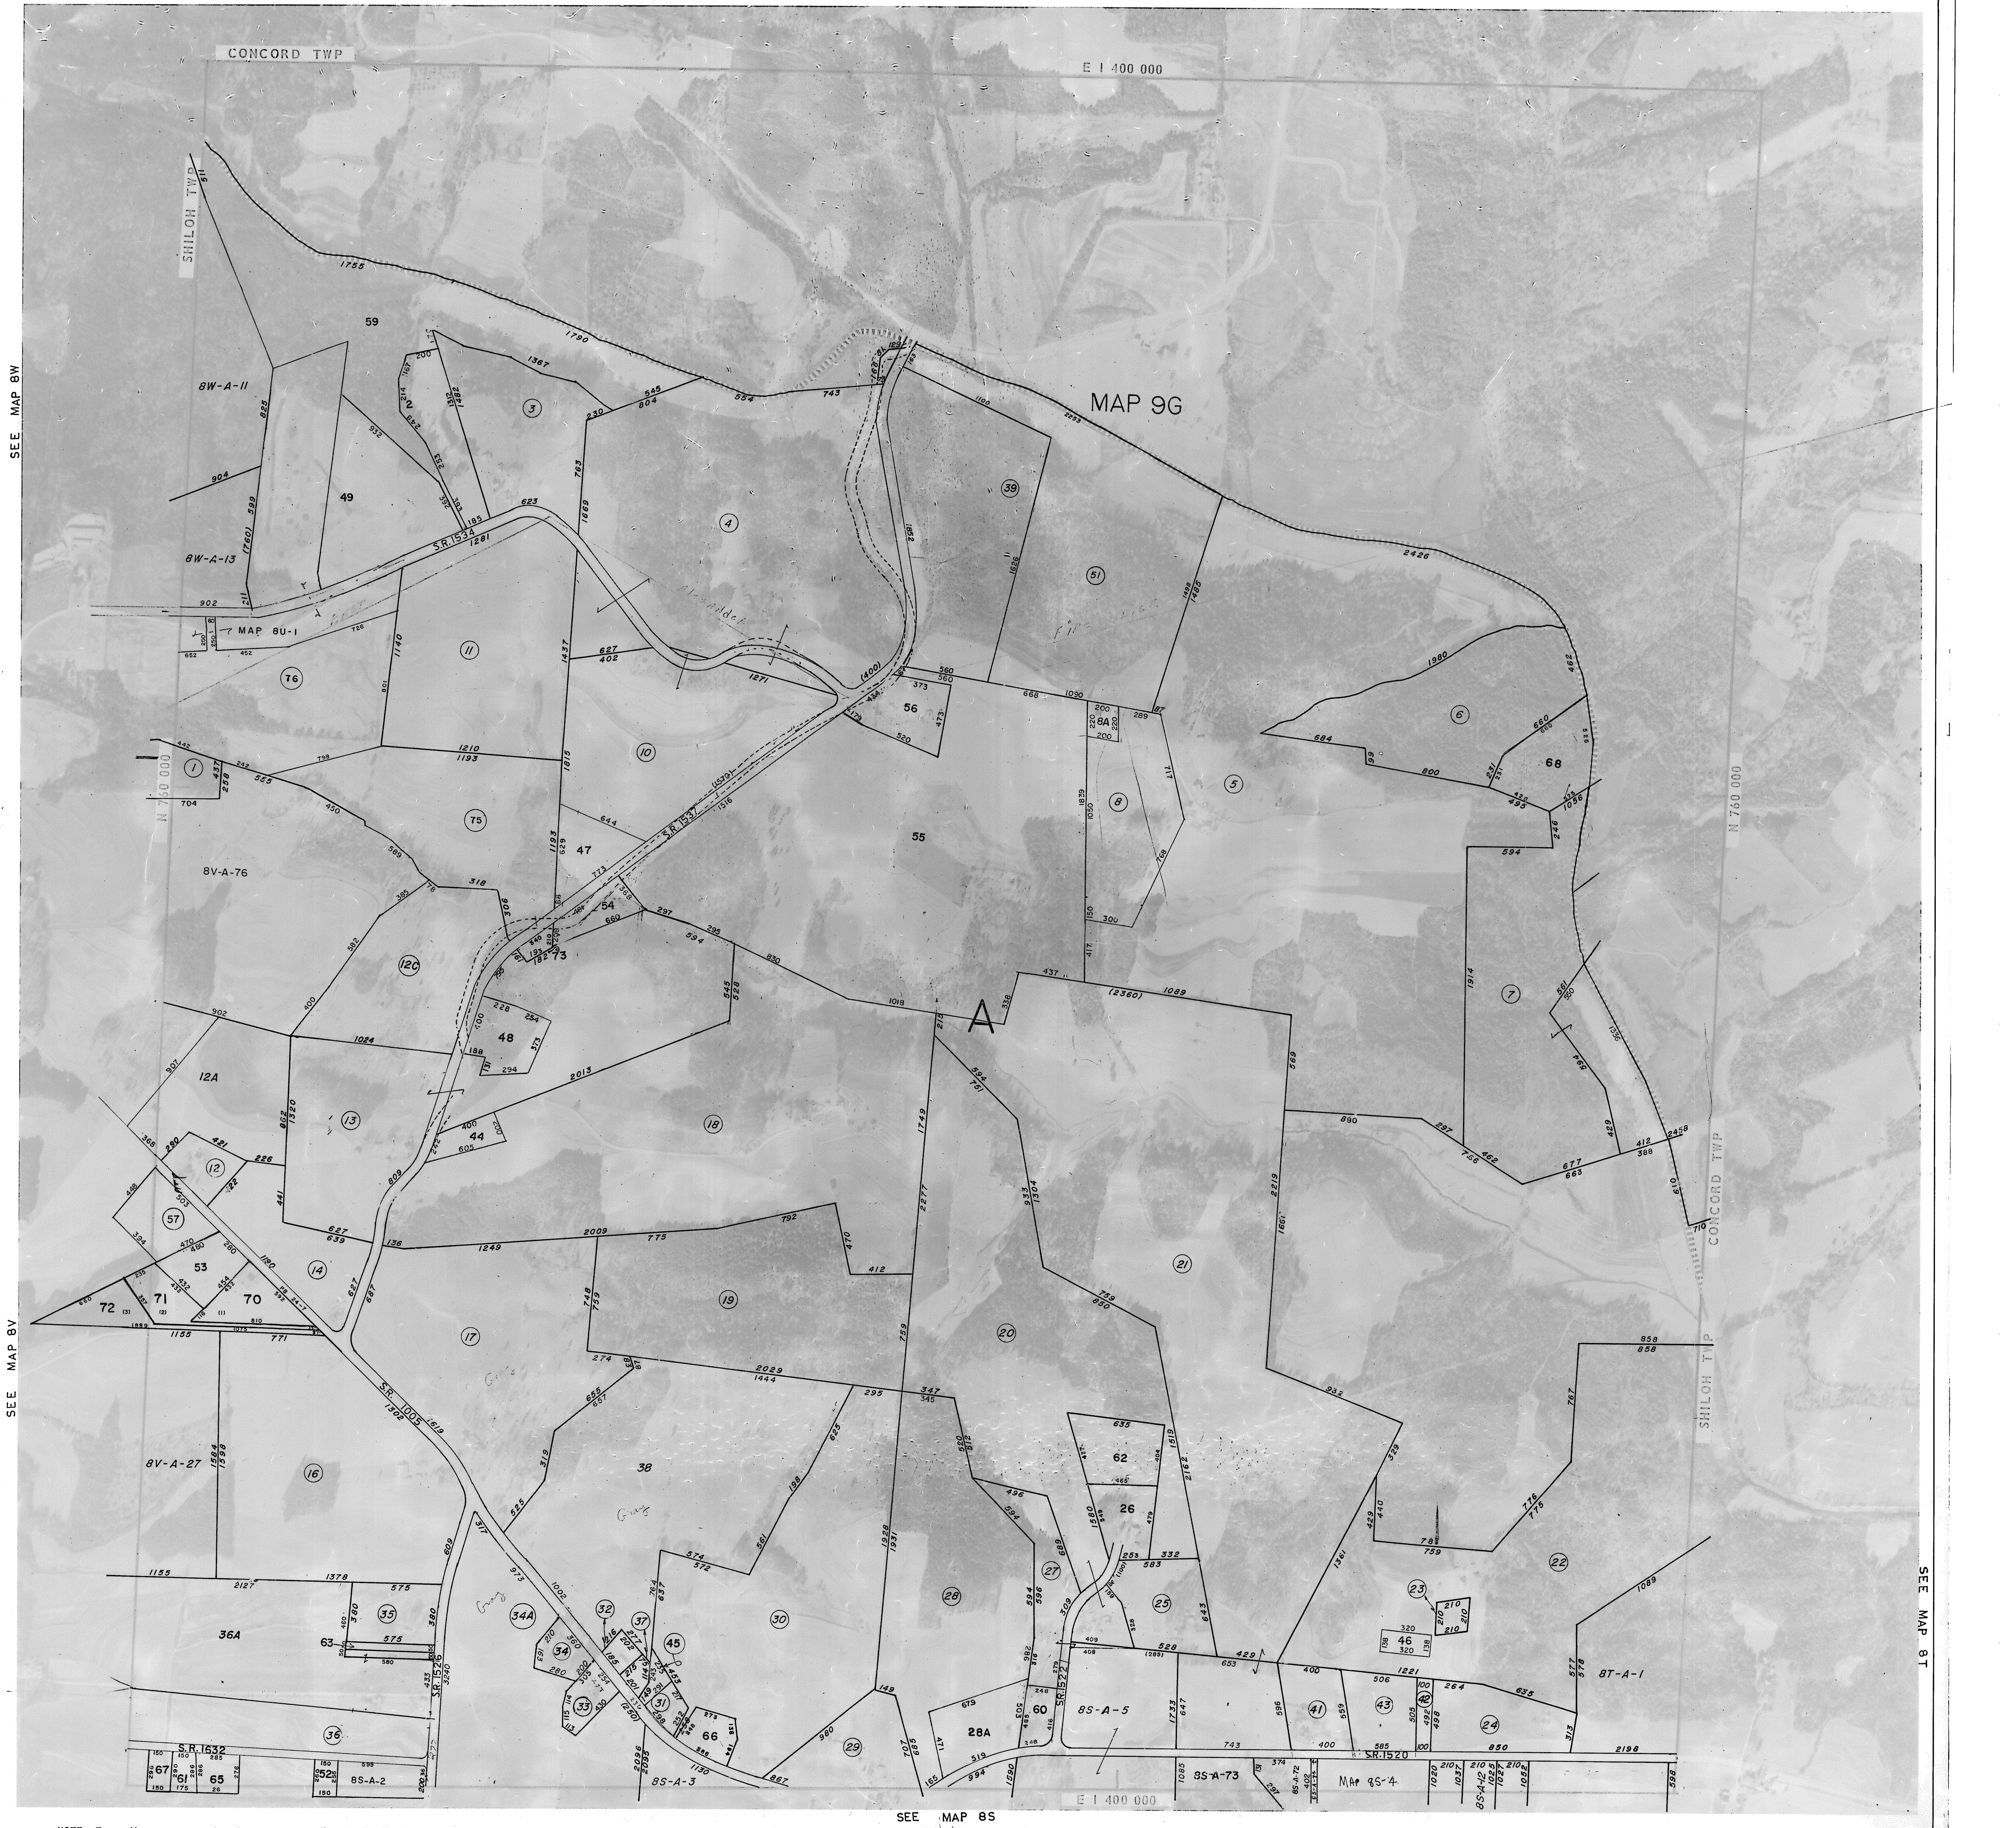
CONCORD TWP
E 1 400 000
SHILOH TWP
SEE MAP 8W
MAP 9G
MAP 8U-1
S.R. 1534
S.R. 1537
S.R. 1005
S.R. 1522
S.R. 1526
S.R. 1520
S.R. 1632
8W-A-11
8W-A-13
8V-A-76
8V-A-27
SEE MAP 8V
N 760 000
CONCORD TWP
SHILOH TWP
SEE MAP 8T
8T-A-1
A
59
49
2
3
4
10
11
76
1
75
47
54
73
12C
48
12A
13
44
12
57
53
72
71
70
14
17
16
18
19
20
21
38
36A
35
63
36
67
61
65
52
8S-A-2
34A
34
33
32
37
45
31
66
8S-A-3
30
29
28
28A
60
27
62
26
25
8S-A-5
8S-A-73
8S-A-72
MAP 8S-4
8S-A-12
41
43
42
24
23
46
22
39
51
56
55
8A
8
5
6
68
7
PB 24-7
Gray
SEE MAP 8S

NOTE – Tract Measurements Are Approximate. Not To Be Used As Exact Distances.

SCALE 1"= 400'	SHILOH	MAP NO. 8U

SOUTHERLAND BLUE PRINT CO -- CHARLOTTE, N C