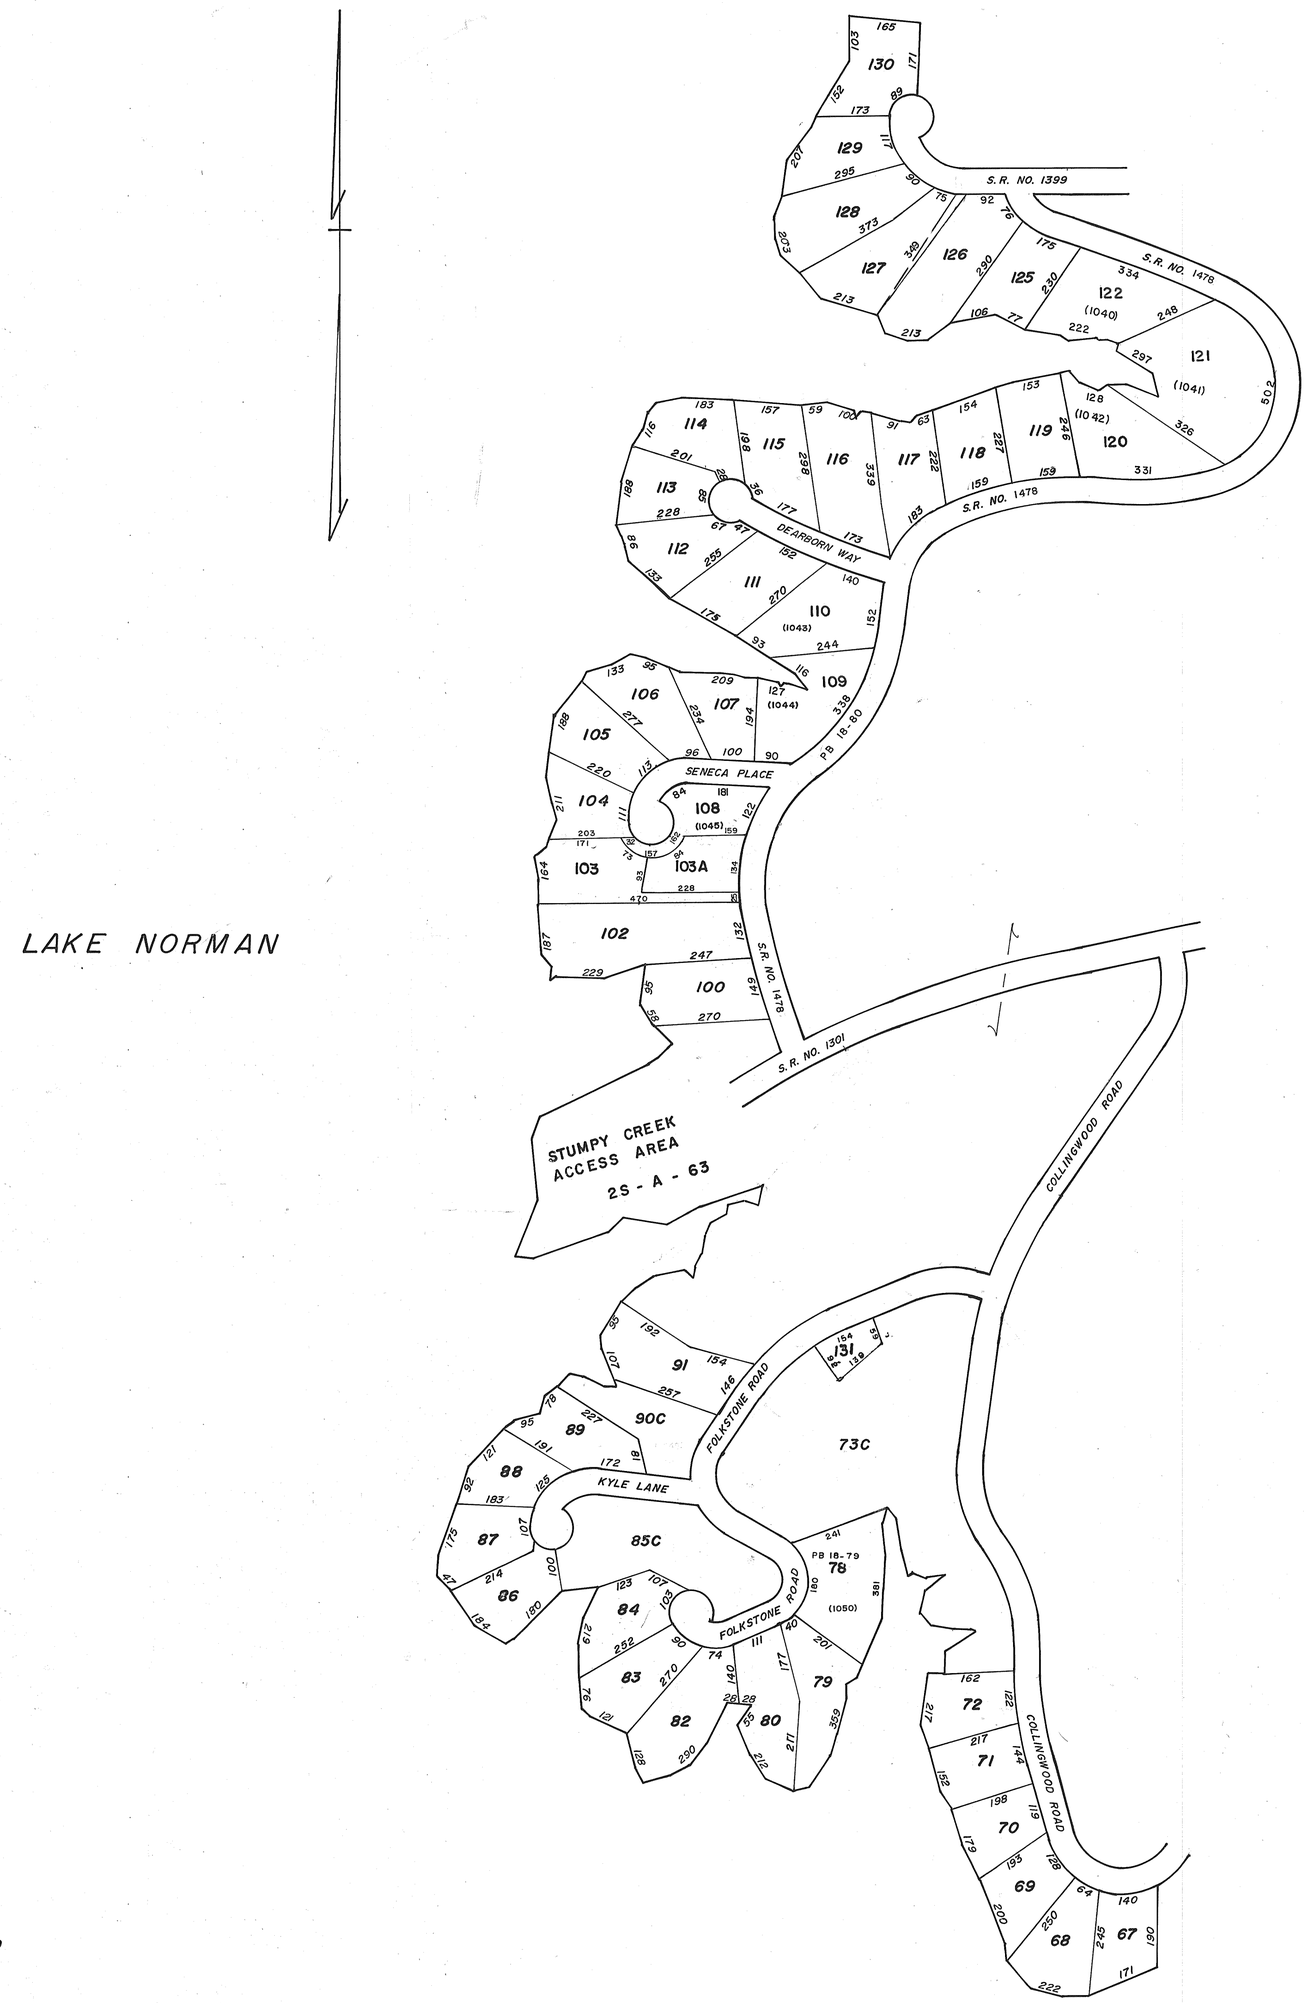

NOTE REVISION OF SECTION 14, PLAT BOOK 18 PAGE 79-81
LOTS 1050 & 1040-1045, RECORDED SEPT. 10, 1986
OLD TAX MAP NO'S PART OF 2S-A-51
PART OF 2S4-A-73C
ALL OF 2S4-A-110C & 120C 9/22/86 LMS

REVISION OF LOT 103 (PB 13-30)
PB 25-216, 22 NOV 95

CRESENT LAND & TIMBER CORP.
SECTION 14, LOTS 67-130
DWG. NOS. C.F. 14E, G, H, & I, PART OF D
PLAT BOOK 13 PAGES 28-32 9 MAR 76

SCALE 1" = 200'

DAVIDSON TOWNSHIP

TAX MAP 2S-4