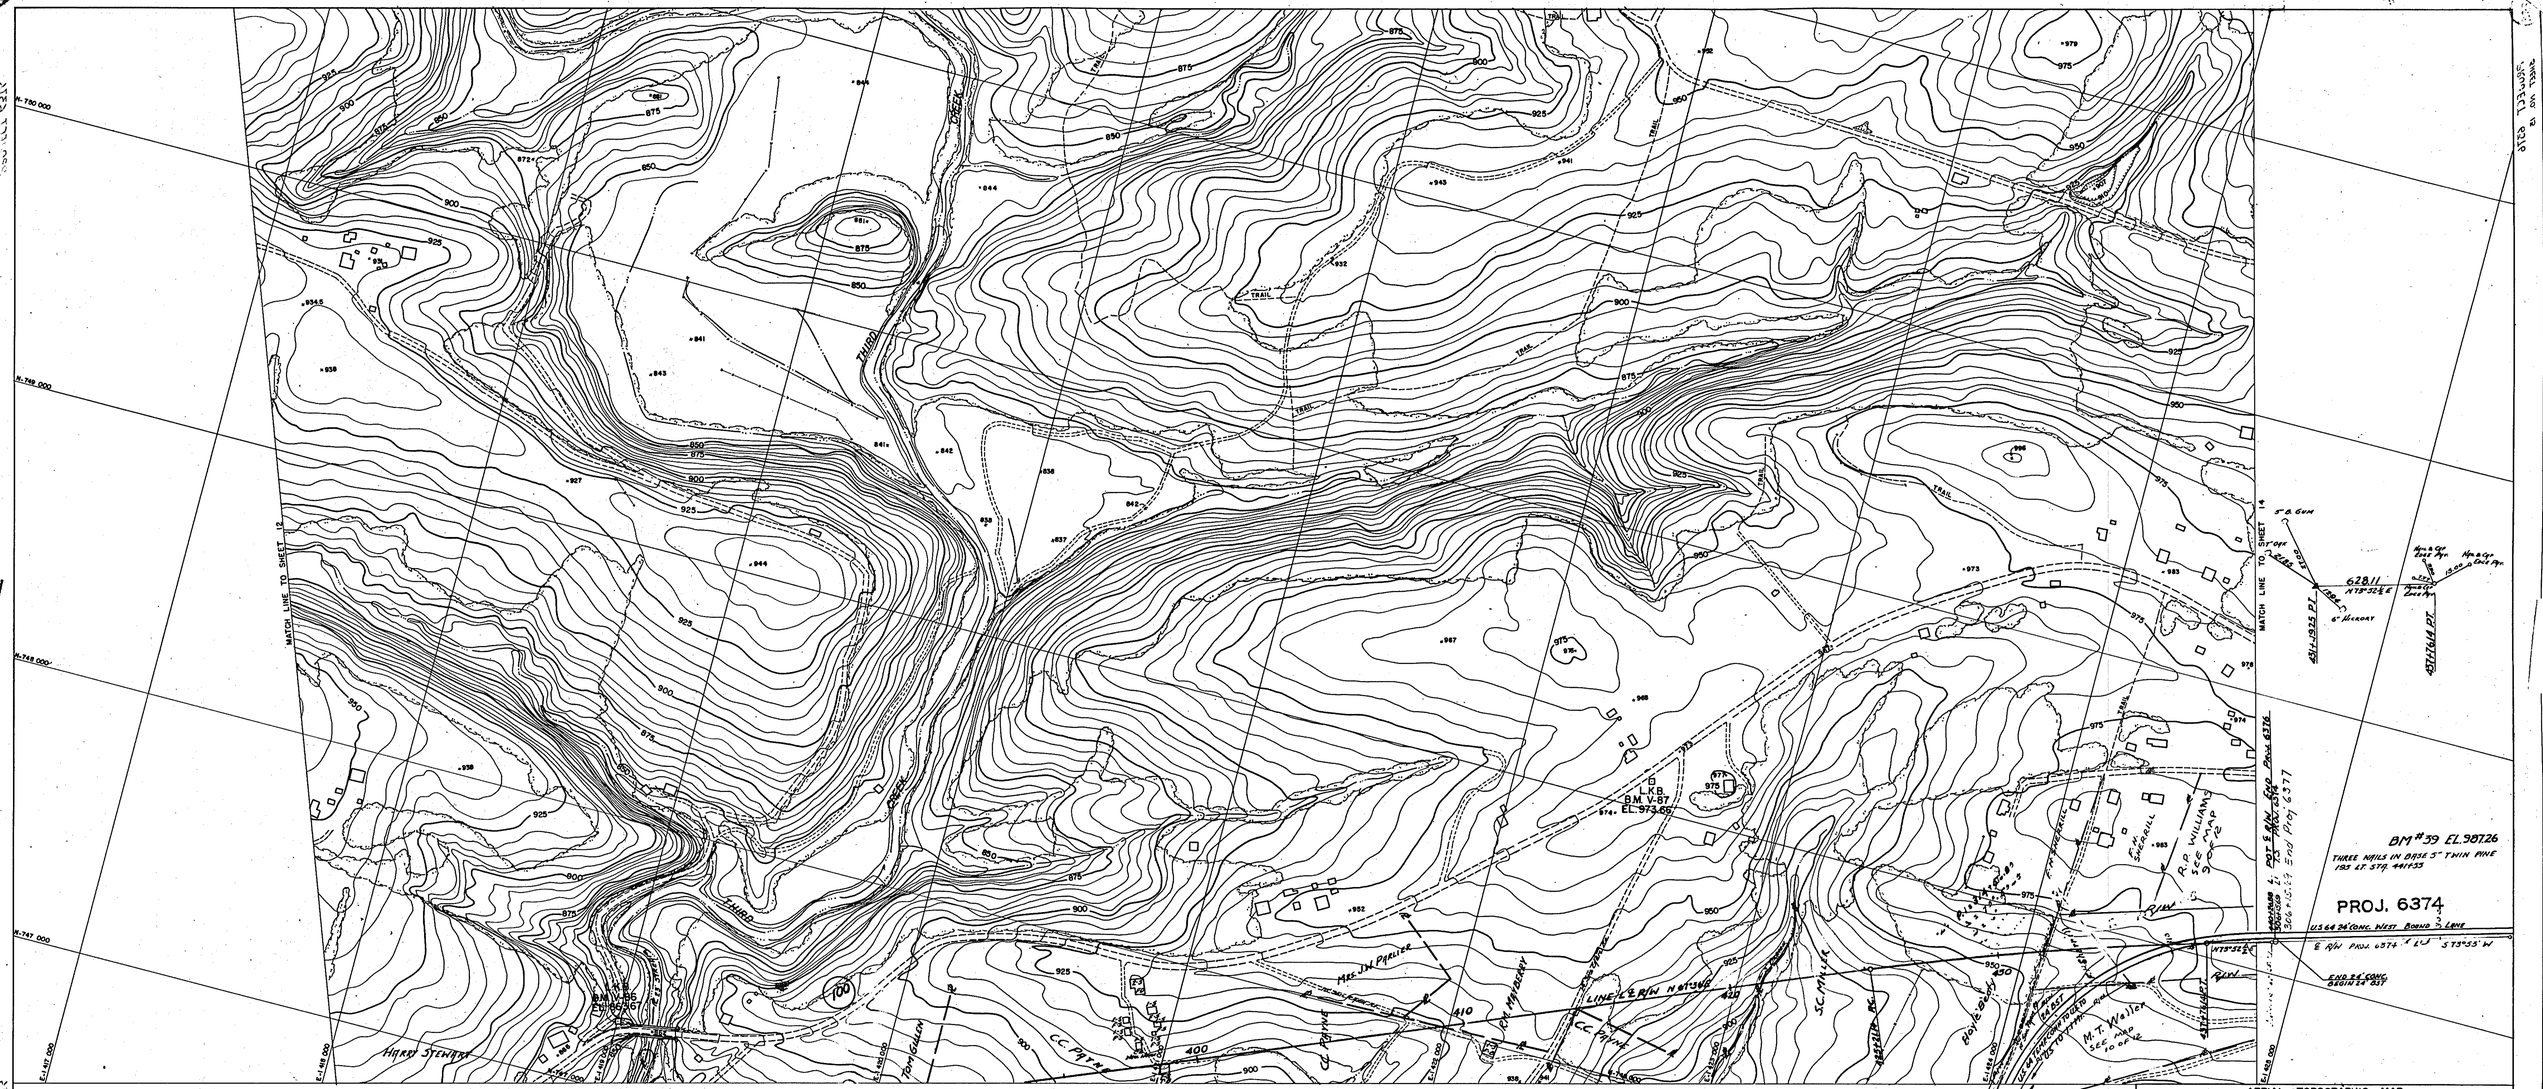
MATCH LINE TO SHEET 12
MATCH LINE TO SHEET 14
THIRD CREEK
HARRY STEWART
L.K.B. BM V-87 EL. 973.65
BM #39 EL. 987.26
THREE NAILS IN BASE 5" TWIN PINE 195 LT. STA. 441+33
PROJ. 6374
U.S. 64 24' CONC. WEST BOUND LANE
E. R/W PROJ. 6374
E.O.D. 24' CONC. 88.01+24.85'
R.P. WILLIAMS
M.T. WELLER
43+19.25 PT.
43+76.14 PT.
62811 N73°52'E
5" B. GUM
6" HICKORY
N-750 000
N-749 000
N-748 000
N-747 000
E-1 416 000
E-1 418 000
