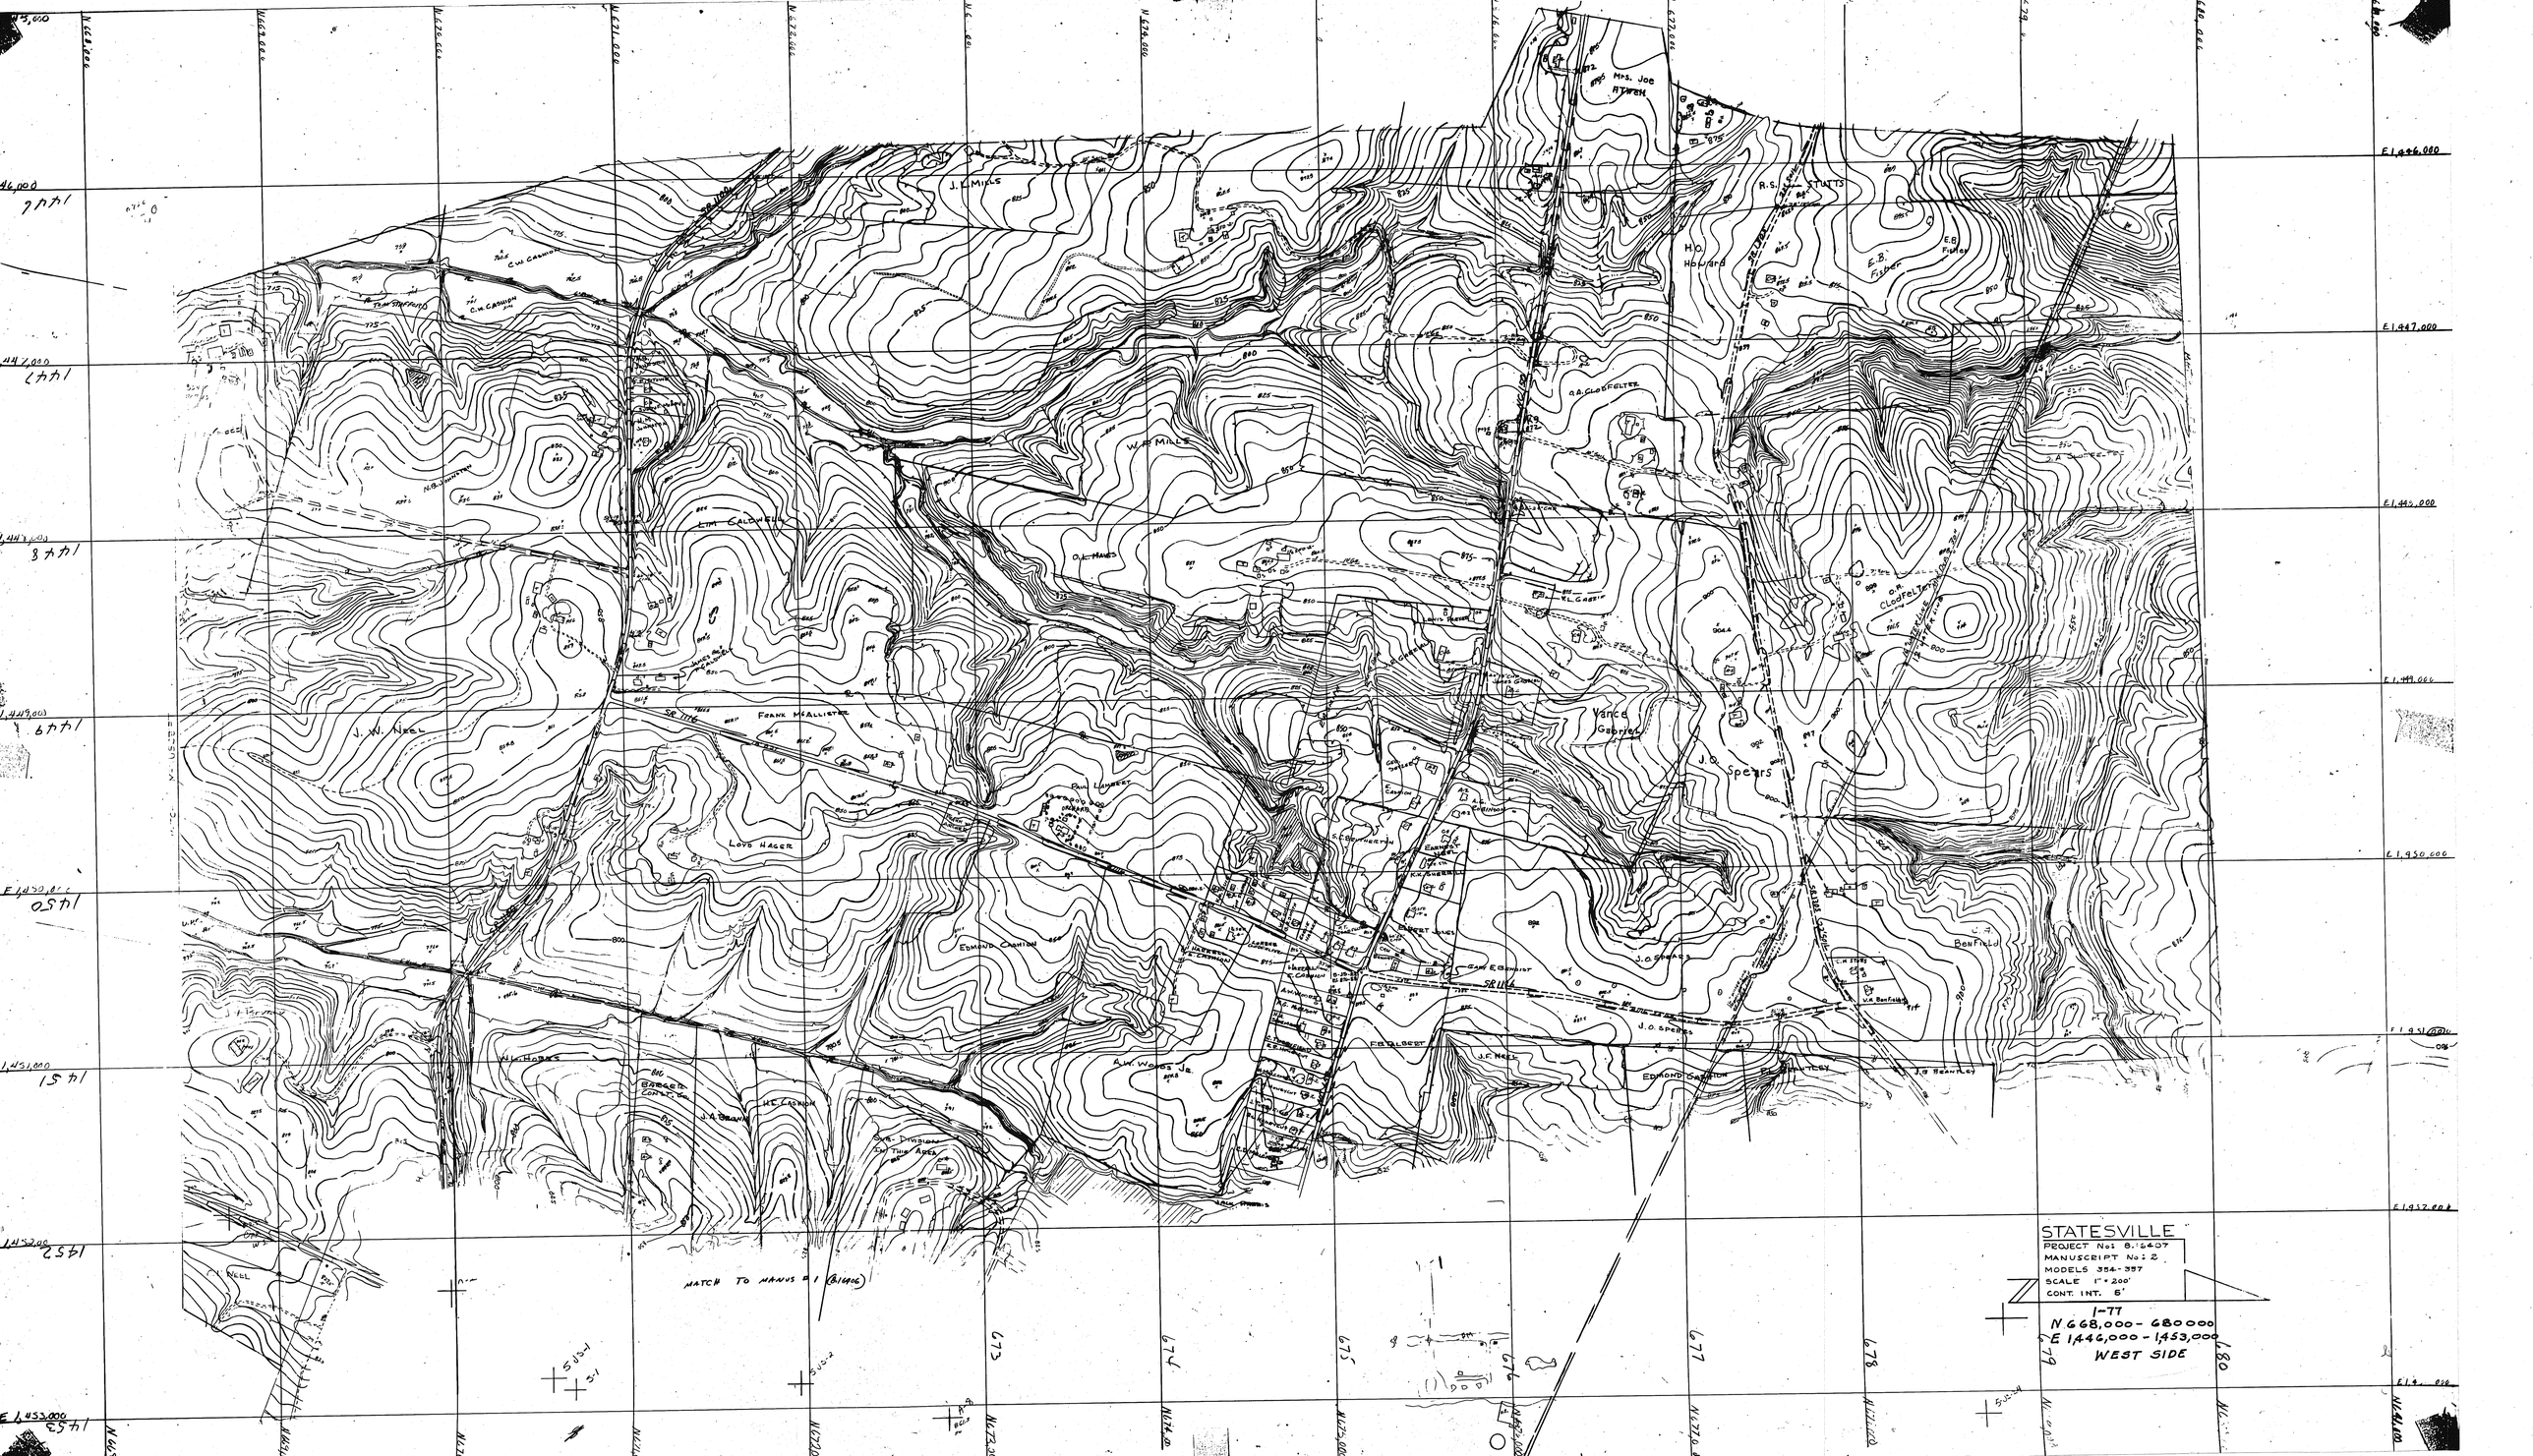
STATESVILLE
PROJECT No: 8.1.2407
MANUSCRIPT No: 2
MODELS 354-357
SCALE 1" = 200'
CONT. INT. 5'
1-77
N 668,000 - 680000
E 1,446,000 - 1,453,000
WEST SIDE
MATCH TO MANUS # 1 (BIGOK)
J. L. MILLS
W. R. MILLS
O. L. HAND
Vance Gaither
J. O. Spears
Frank McAllister
J. W. Neel
Loyd Hager
Edmund Cashion
J. O. Shaffer
Bonfield
Mrs. Joe Atwell
R. S. Stutts
H. O. Howard
E. B. Fisher
G. A. Cloodfelter
J. C. Hall
Edmond Cashion
J. O. Speers
SR 1176
SR 1114